

GROUPE SCOLAIRE LES CHÊNES

Réhabilitation et extension du groupe scolaire • Beauzelle (31) • 2017

Type de marché : Concours négocié

Maîtrise d'ouvrage : Mairie de Beauzelle

Maîtrise d'œuvre : C+2B Architecture (m), TPFI, Alquia, Emacoustic, Lignes Environnement, Gamma Conception

Budget : 4 000 000 €HT

Surface : 2 660 m²


Statut : Chantier en cours

Environnement : Démarche pionnière BDO, bâtiment NOWATT, extensions préfabriquées bois, isolant laine de bois, matériaux bio-sourcés, panneaux photovoltaïques, toiture végétalisée, jardin pédagogique


Matériaux : murs manteau briques, lames verticales en aluminium blanc, ossatures bois préfabriquées

Le site scolaire se situe à proximité directe du cœur de ville avec trois accès différenciés, ce qui permet d'offrir de nouvelles accessibilités à l'école via des « modes doux ». Au milieu de sa zone d'habitat, cet équipement scolaire demande à être mieux identifié. Recherchant l'intervention la plus juste vis-à-vis du contexte, nous proposons le parti fort de créer une « promenade » d'entrée, offrant aux parents et aux enfants une séquence d'entrée paysagée.

Les objectifs principaux se résument en plusieurs points impactant l'ensemble du site scolaire : assainissement des bâtiments existant, optimisation des espaces extérieurs en déconstruisant les préfabriqués, création d'une nouvelle entrée pour l'école Élémentaire et requalification des deux entrées distinctes, reconfiguration du plan des lieux, plus fonctionnel, accessible et intégrant des extensions justifiées, amélioration de manière significative du confort acoustique, thermique, des performances énergétiques.

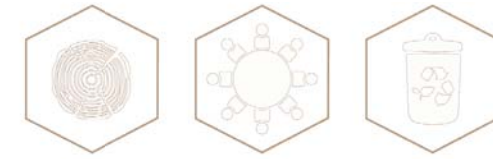

CONTINUITÉ - VISIBILITÉ - PROMENADE PAYSAGÈRE - SQUARE - MAILLE

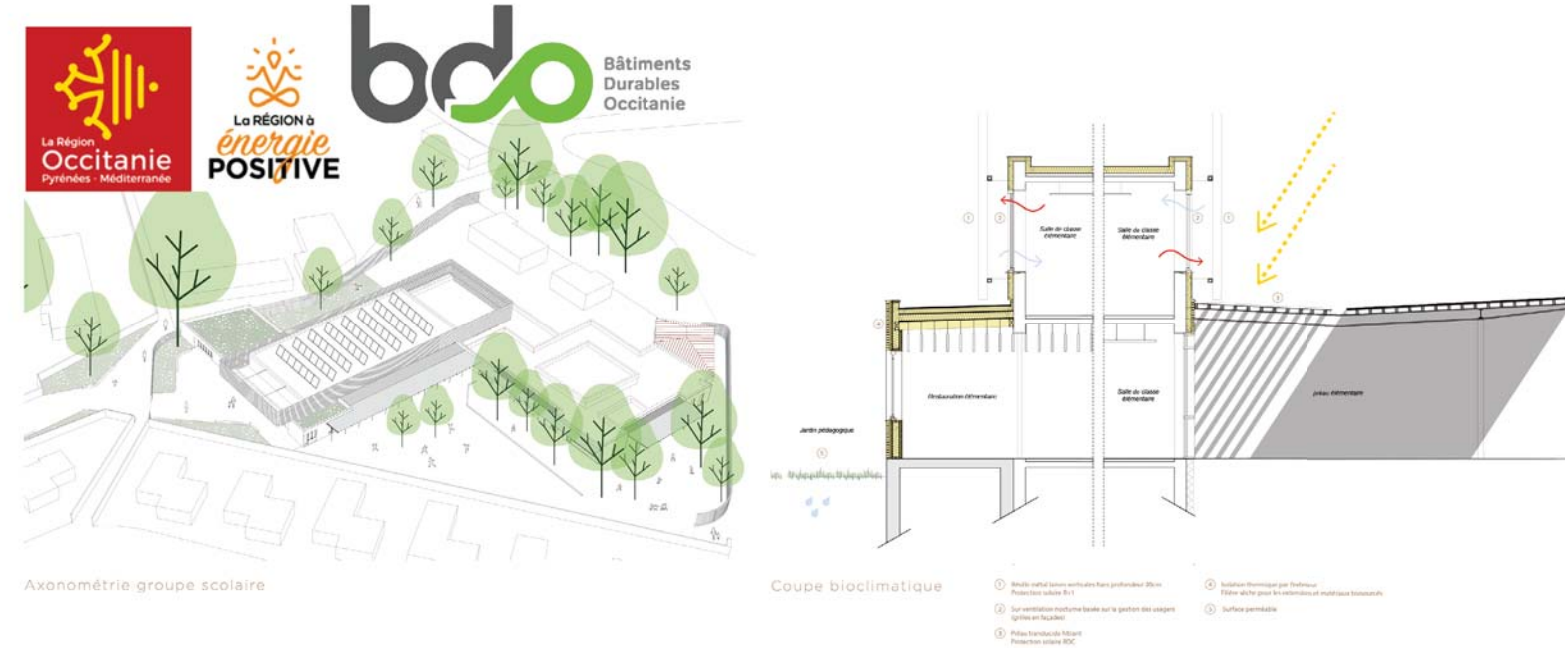

Photographies du chantier en cours