STOCKAGE PHARMACEUTIQUE

PARIS (75)

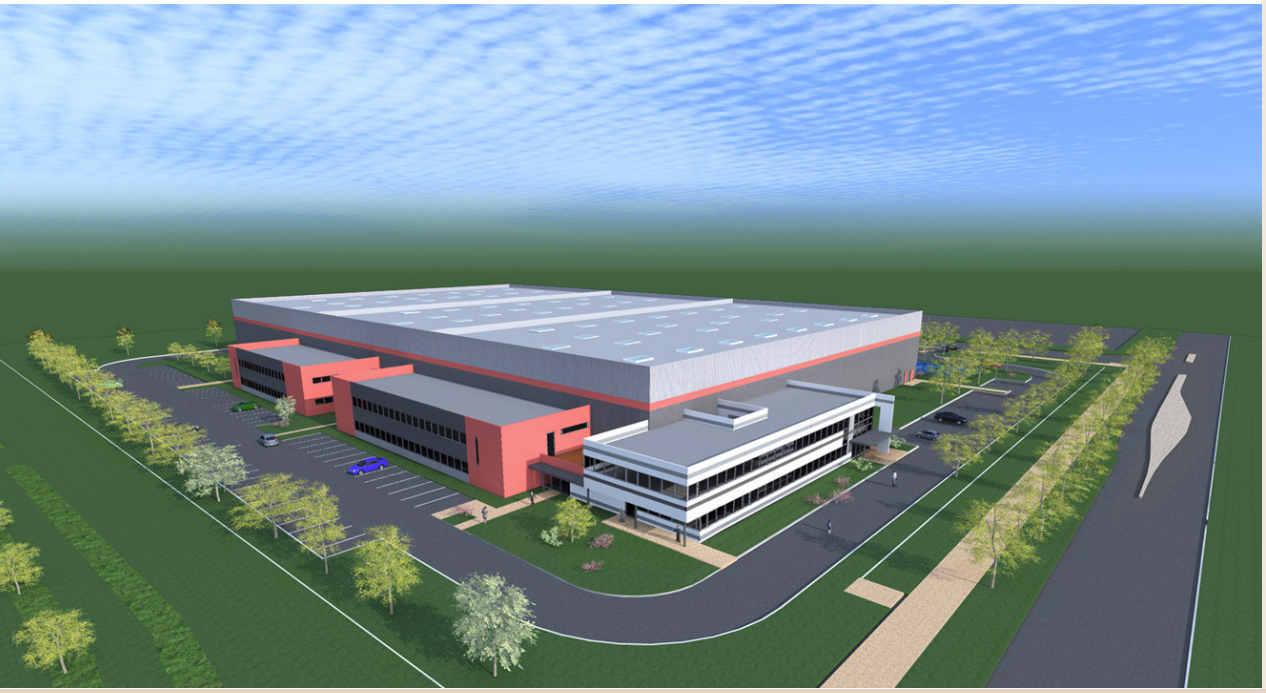

MAÎTRE D'OUVRAGE

Entreprise GA

ARCHITECTE - MOE

-

SUPERFICIE

Stockage 3 000 m²
Atelier 840 m²
Bureaux 640 m²

TYPE DE BÂTIMENT

Tertiaire

DATE DE RENDU

2014

COMPÉTENCES Thermique

"Projet de construction d'un bâtiment de stockage Pharmaceutique."

MISSIONS Etude RT2012 | Simulation thermique dynamique | Etudes d'approvisionnement en énergie

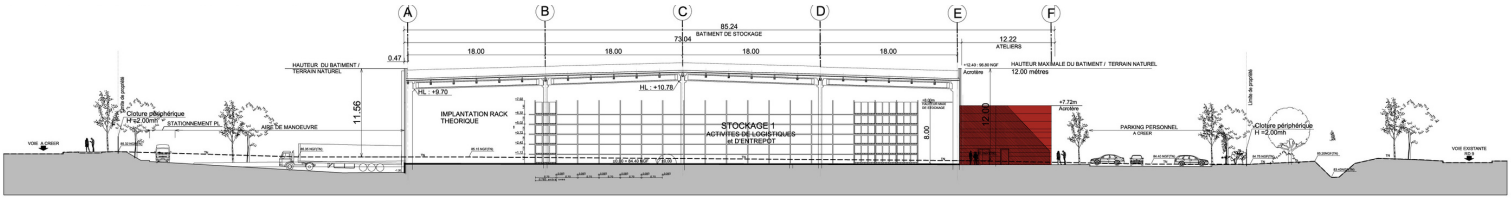

COUPE DD D'INSERTION DANS LE SITE 1/250

SCOP ECOZIMUT

05 82 95 20 90
contact@ecozimut.com
www.ecozimut.com

Bureau d'études fluides, thermique et environnement
Pour des bâtiments sobres en énergie et en ressources